



ΚΑΤΩΦΗ ΟΡΟΦΟΥ 1:50

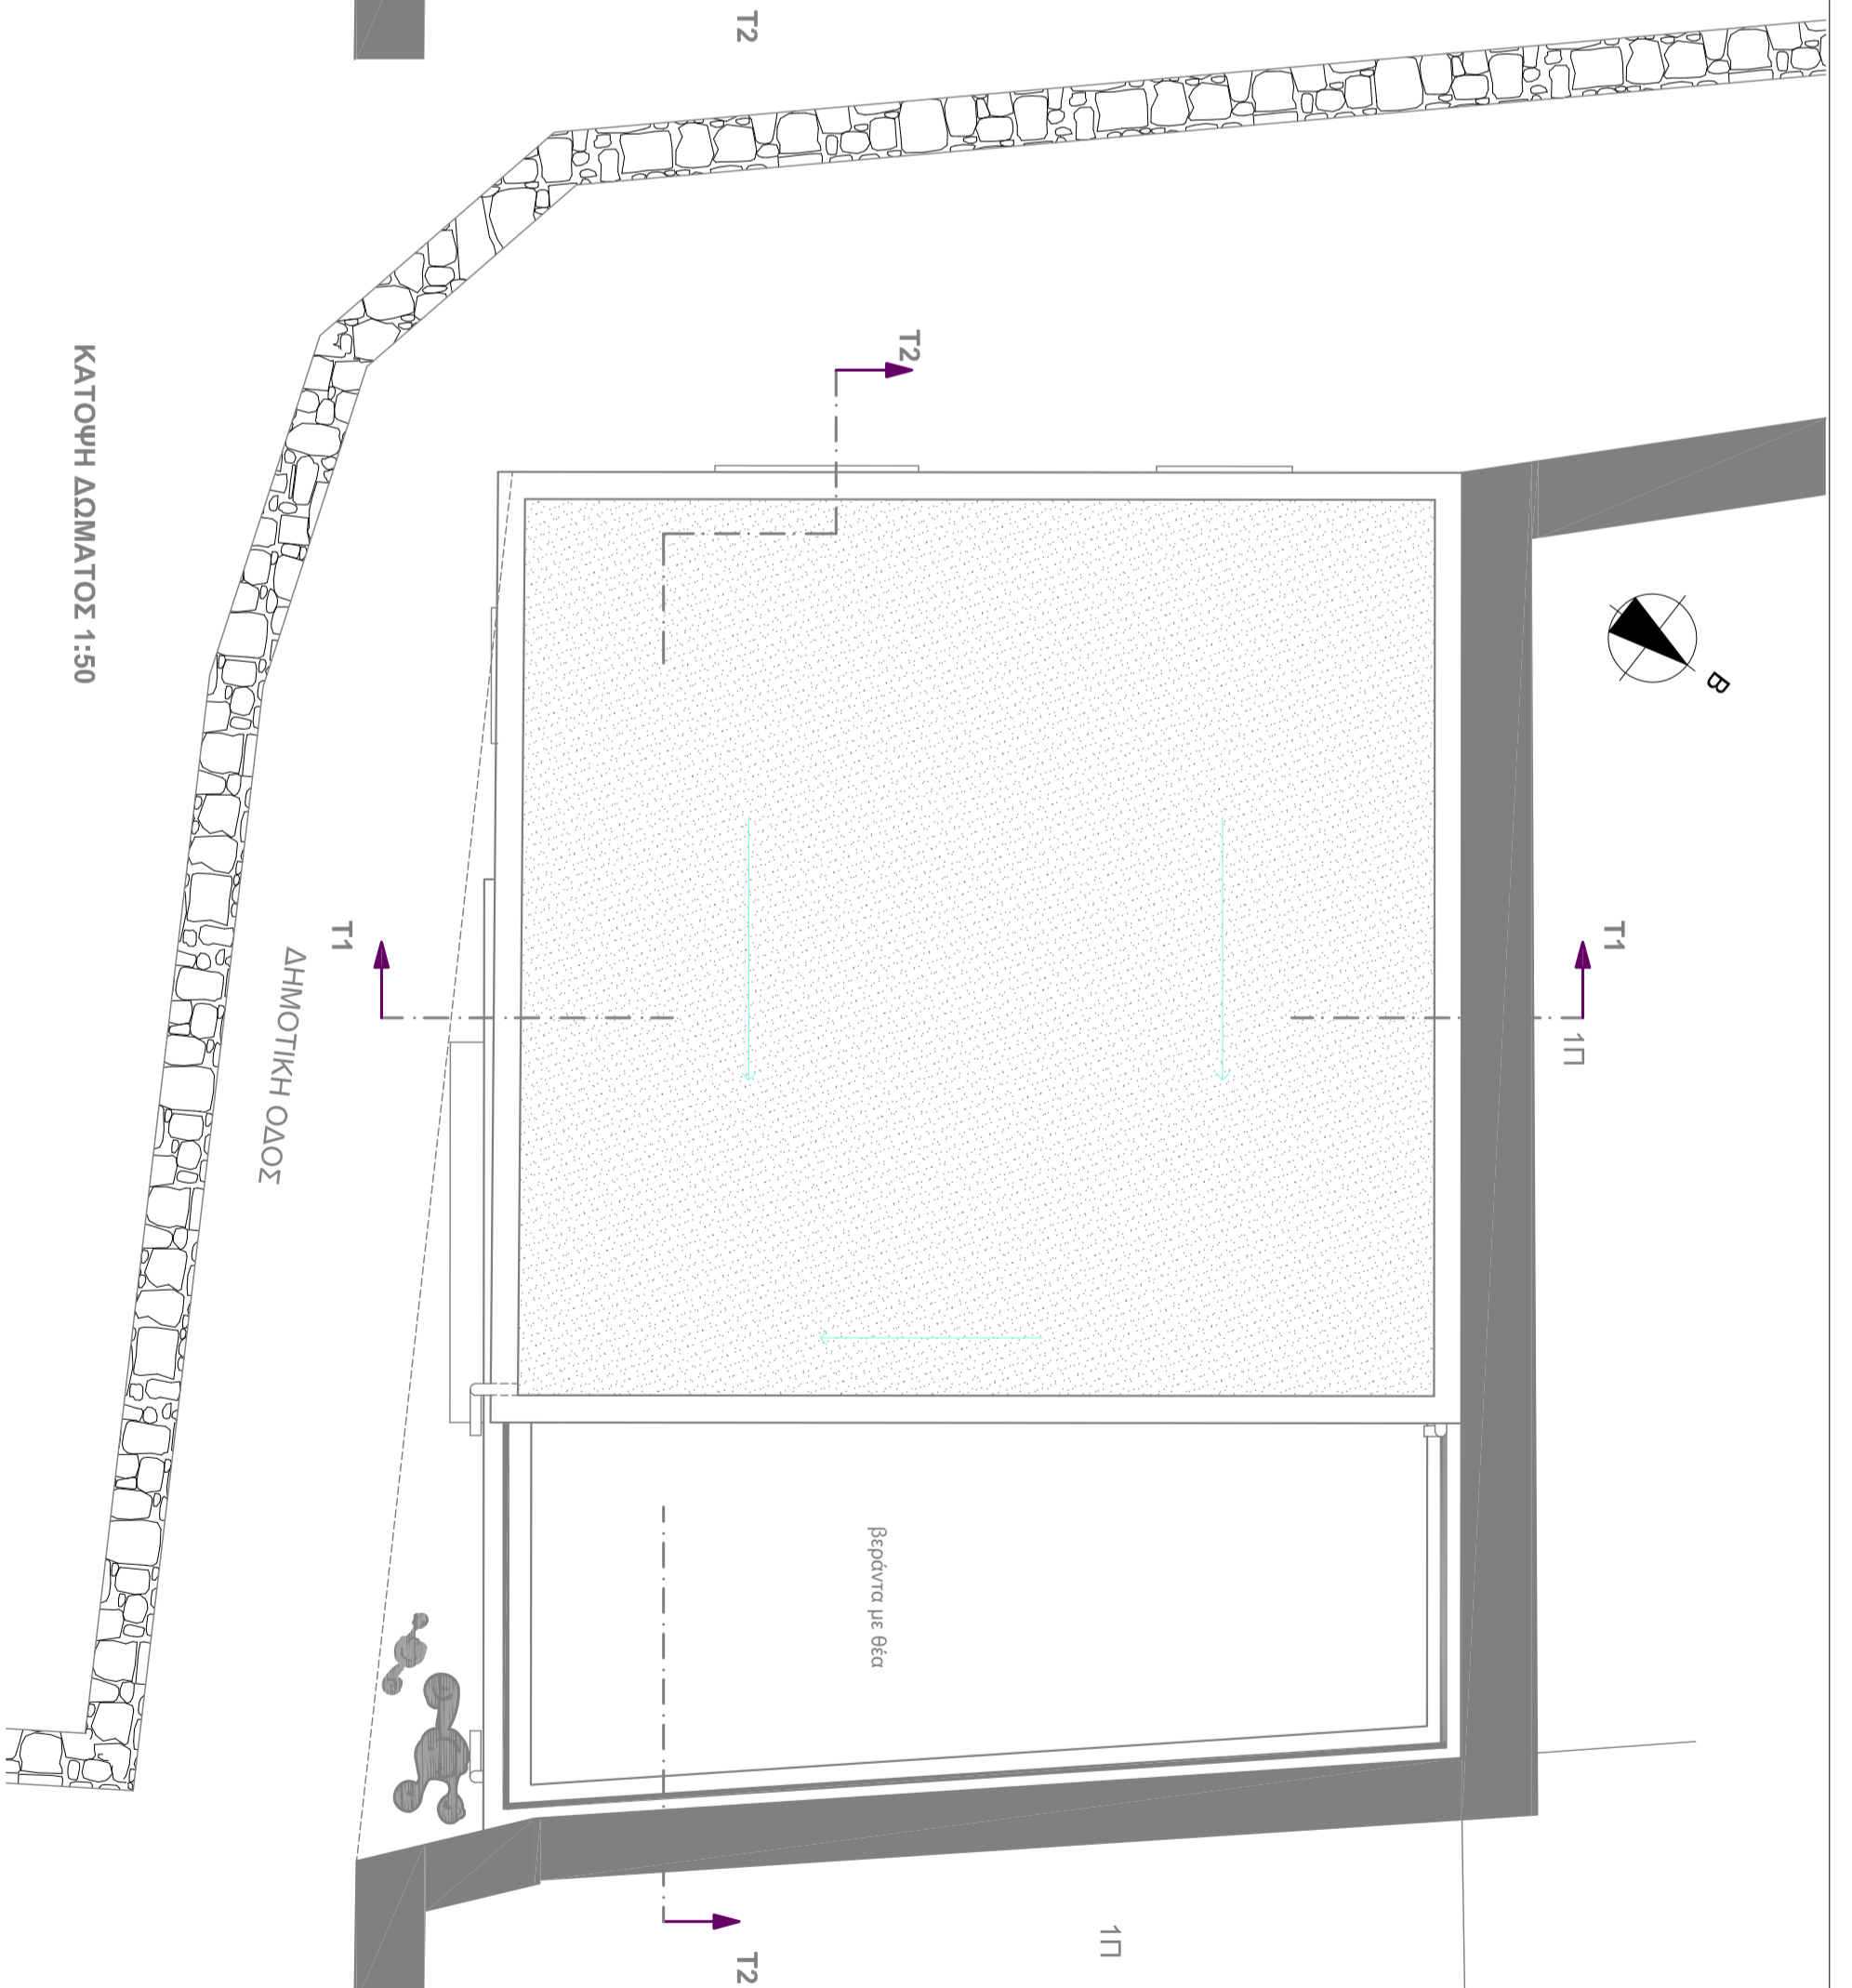

ΚΑΤΩΦΗ ΔΩΜΑΤΟΣ 1:50

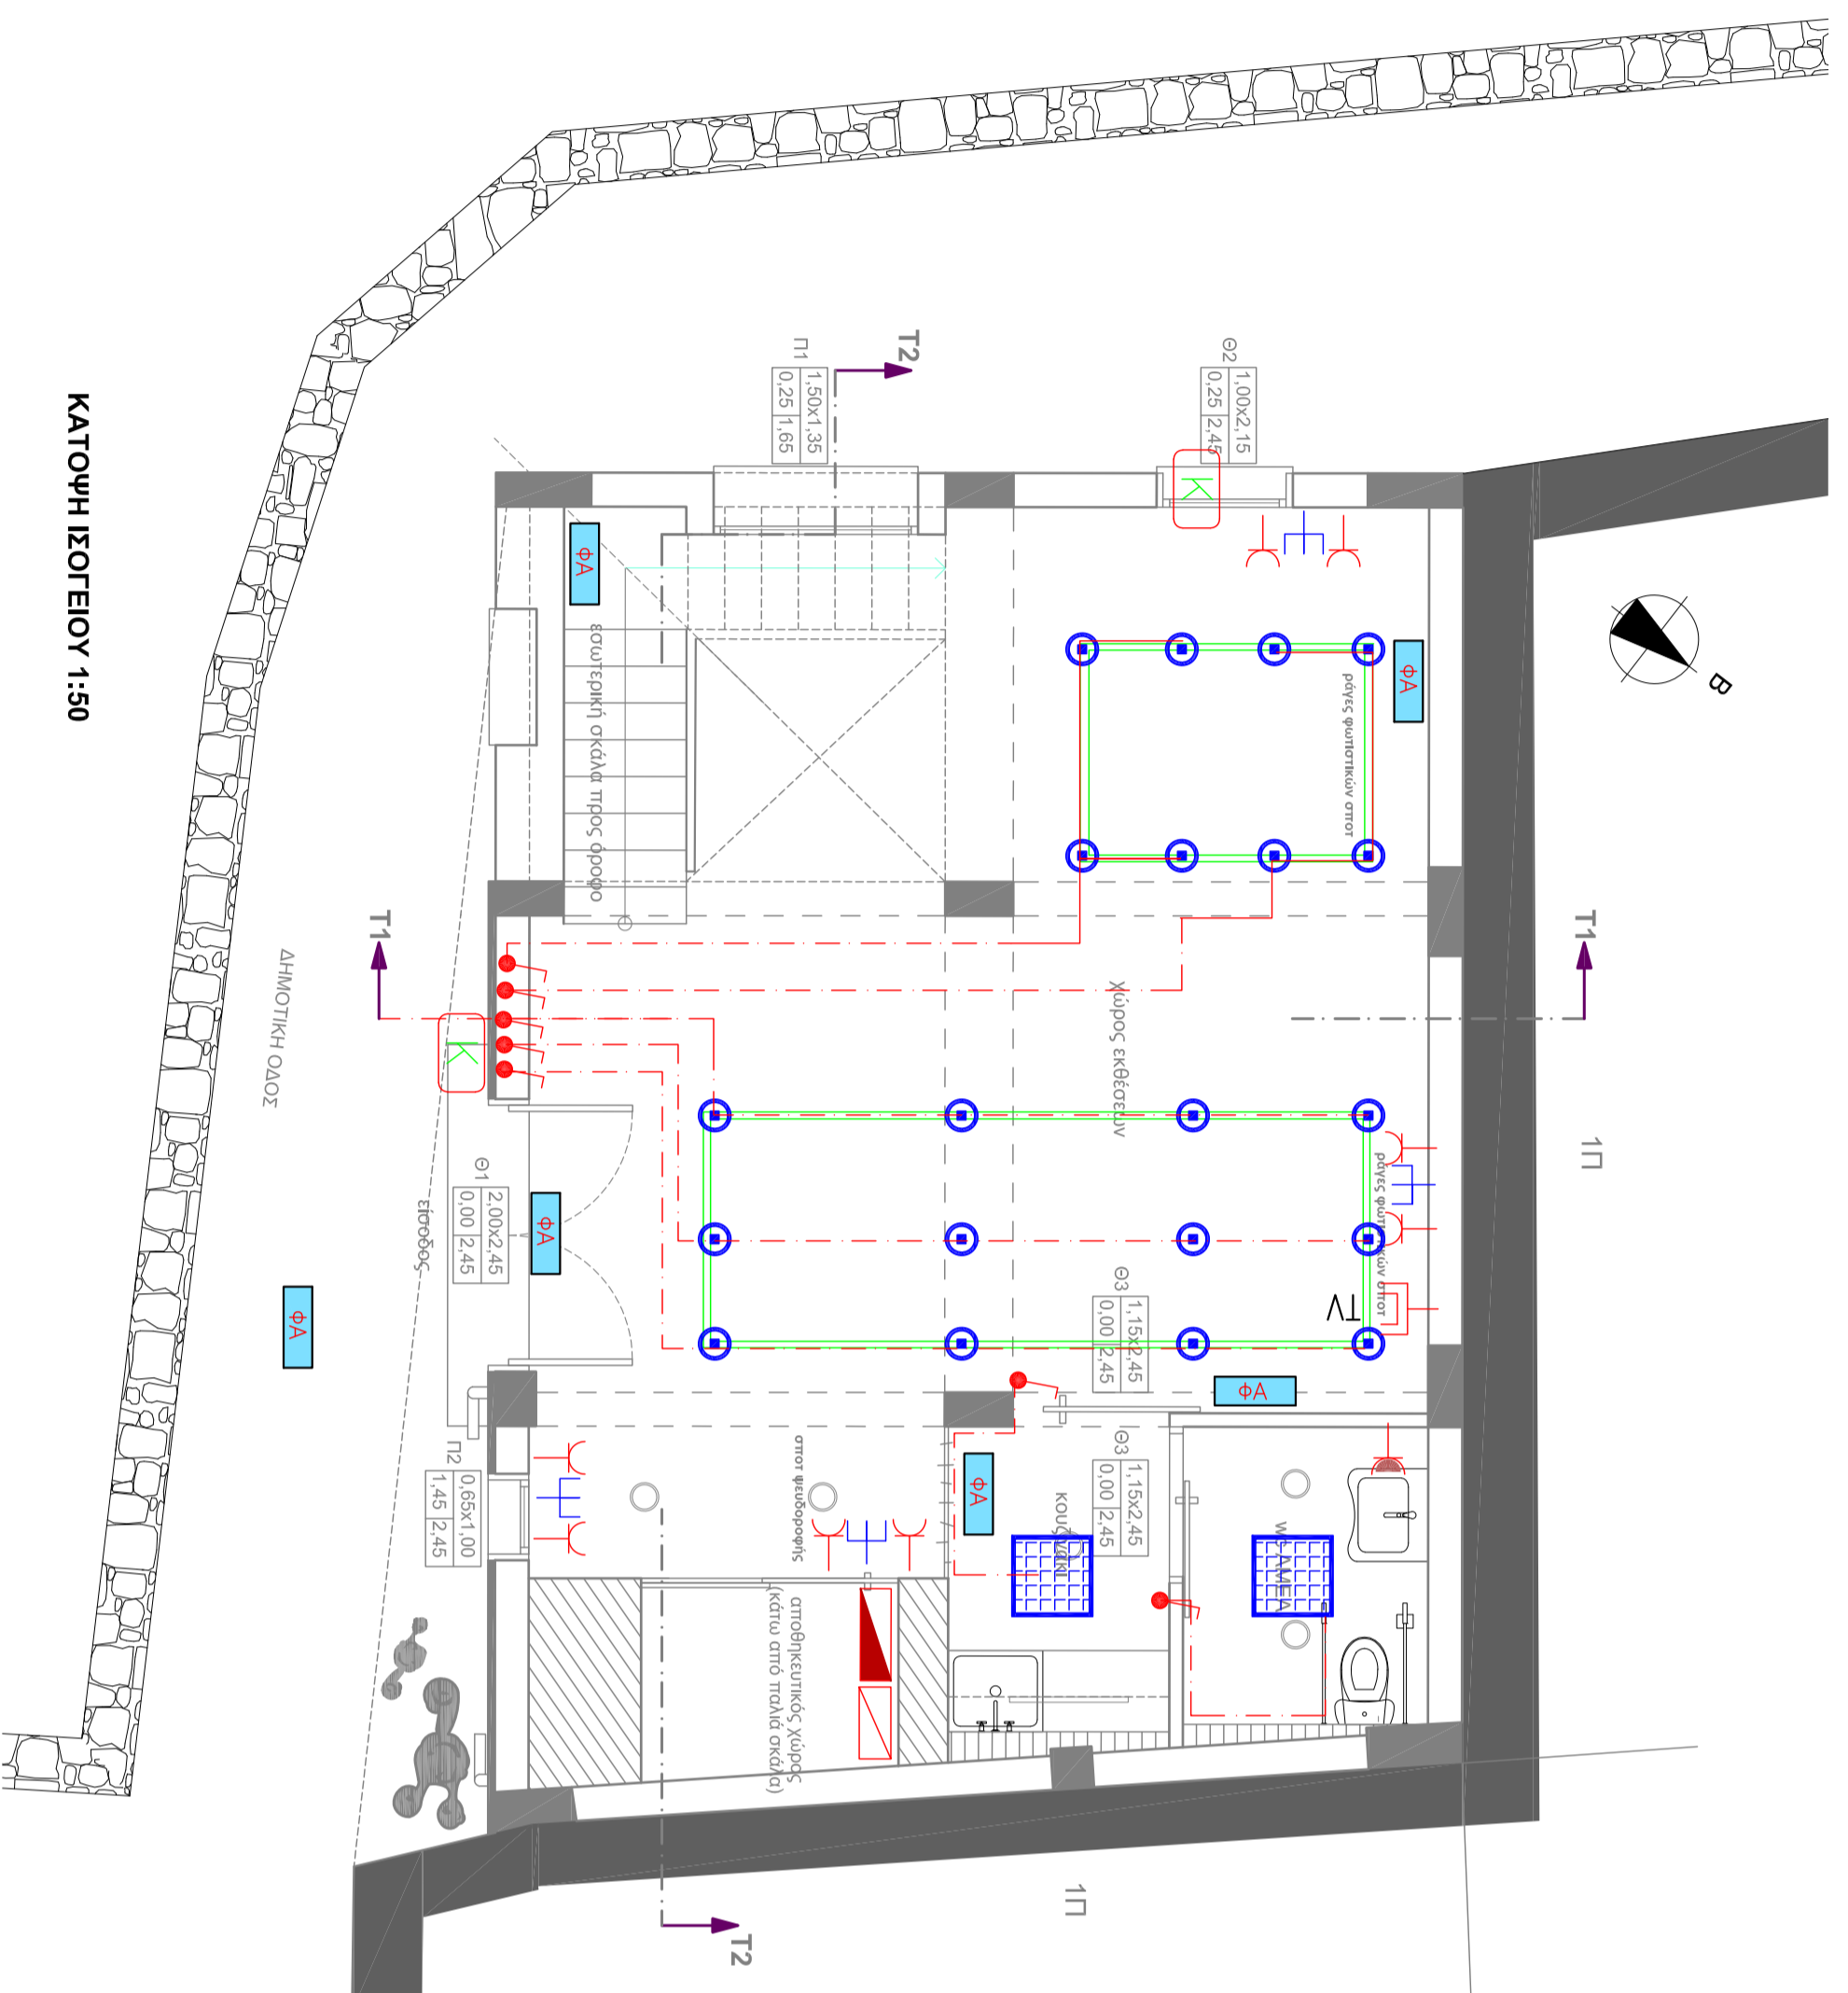

ΚΑΤΩΦΗ ΙΣΟΓΕΙΟΥ 1:50

<p>ΤΠΟΜΝΗΜΑ ΗΛΕΚΤΡΟΜΗΧΑΝΟΛΟΓΙΚΩΝ ΕΓΚΑΤΑΣΤΑΣΕΩΝ ΗΛΕΚΤΡΙΚΕΣ ΕΓΚΑΤΑΣΤΑΣΕΙΣ</p>	
<p>ΗΛΕΚΤΡΙΚΟΣ ΠΛΑΚΑΣ ΑΠΟ ΔΕΗ – ΚΑΤΑΝΕΜΗΤΗΣ RACK</p>	<p>ΟΡΙΑ ΗΛΕΚΤΡΙΚΩΝ ΠΛΑΚΩΝ</p>
<p>ΠΕΡΙΜΤΟΛΟΓΗΣ SCHUKO 16A – ΔΙΠΛΗ ΠΡΙΖΑ ΦΑΙΝΕΣ – ΔΕΔΟΜΕΝΩΝ RJ45</p>	<p>ΠΕΡΙΜΤΟΛΟΓΗΣ SCHUKO ΣΤΕΦΑΝΟΣ 16A – ΠΡΙΖΑ TV</p>
<p>ΚΑΙΜΑΤΙΣΤΙΚΗ ΜΟΝΩΣΗ</p>	<p>ΦΩΤΙΣΤΙΚΟ ΡΑΥΤΑΣ</p>



ΔΗΜΟΣ ΧΑΝΙΩΝ  
ΔΙΕΥΘΥΝΣΗ ΤΕΧΝΙΚΩΝ ΥΠΗΡΕΣΙΩΝ  
ΤΜΗΜΑ ΜΕΤΕΩΝ  
ΤΕΧΝΙΚΗ ΥΠΟΣΤΡΗΞΗ ΔΗΜΟΥ ΓΑΥΔΑΟΥ



ΕΡΓΟ: ΑΝΑΚΑΙΝΙΣΗ ΔΗΜΟΤΙΚΟΥ ΚΤΗΡΙΟΥ ΣΤΑ ΒΑΤΣΙΑΝΑ ΔΗΜΟΥ ΓΑΥΔΑΟΥ | ΜΕΤΑΠΡΟΤΗ ΣΕ ΠΟΛΙΤΙΣΤΙΚΟ ΕΡΓΑΣΤΗΡΙ

ΦΟΡΕΑΣ: ΔΗΜΟΣ ΓΑΥΔΑΟΥ

ΘΕΣΗ: ΟΙΚΙΣΜΟΣ ΒΑΤΣΙΑΝΑ ΔΗΜΟΥ ΓΑΥΔΑΟΥ

ΥΠΟΥΡΓΕΙΟ ΠΕΡΙΒΑΛΛΟΝΤΟΣ & ΕΝΕΡΓΕΙΑΣ  
ΠΡΑΣΙΝΟ ΠΛΑΝΟ  
ΨΑΡΑΕΙΣ ΠΕΡΙΒΑΛΛΟΝΤΙΚΟΥ ΙΣΟΖΥΓΙΟΥ\* ΓΙΑ ΤΟ ΕΤΟΣ 2021-2022  
ΧΡΗΜΑΤΟΔΟΤΗΣΗ: ΔΕΣΦΟΡΕΣ ΠΡΟΤΕΡΑΙΟΤΗΤΑΣ 2  
\*ΑΣΤΙΚΗ ΑΝΑΖΩΤΟΝΗΣΗ & ΛΟΙΠΕΣ ΔΡΑΣΕΙΣ ΠΕΡΙΒΑΛΛΟΝΤΙΚΟΥ ΙΣΟΖΥΓΙΟΥ ΜΕΤΡΟ 2.5

" Το Εργαστήρι του Νότου "

ΚΑΤΩΦΕΙΣ  
ΗΛΕΚΤΡΙΚΑ

αριθμός σχεδίου  
**ΗΛ**

κλίμακα σχεδίου  
**1:50**

ΧΡΟΝΟΣ ΜΕΛΕΤΗΣ: ΦΕΒΡΟΥΑΡΙΟΣ 2022

Συνοχρήθηκε	Ελέγχθηκε	Θεωρήθηκε
-------------	-----------	-----------

Ηλεκτρίκια	Ο υπολογισμένος/υπολογιστός/μετρώμενος ΤΥΔΧ	Ο Διελελυμένος ΤΥΔΧ
------------	---	---------------------

Ανεργή/Παραδοχική/αρχιτεκτονικός μηχανικός	Προϊόντος/Βαθμολογούμενος/πρόσθετος μηχανικός	Σταθμολογούμενος/πρόσθετος μηχανικός
--	---	--------------------------------------